


Gksz	SZ	50
	9,0	K

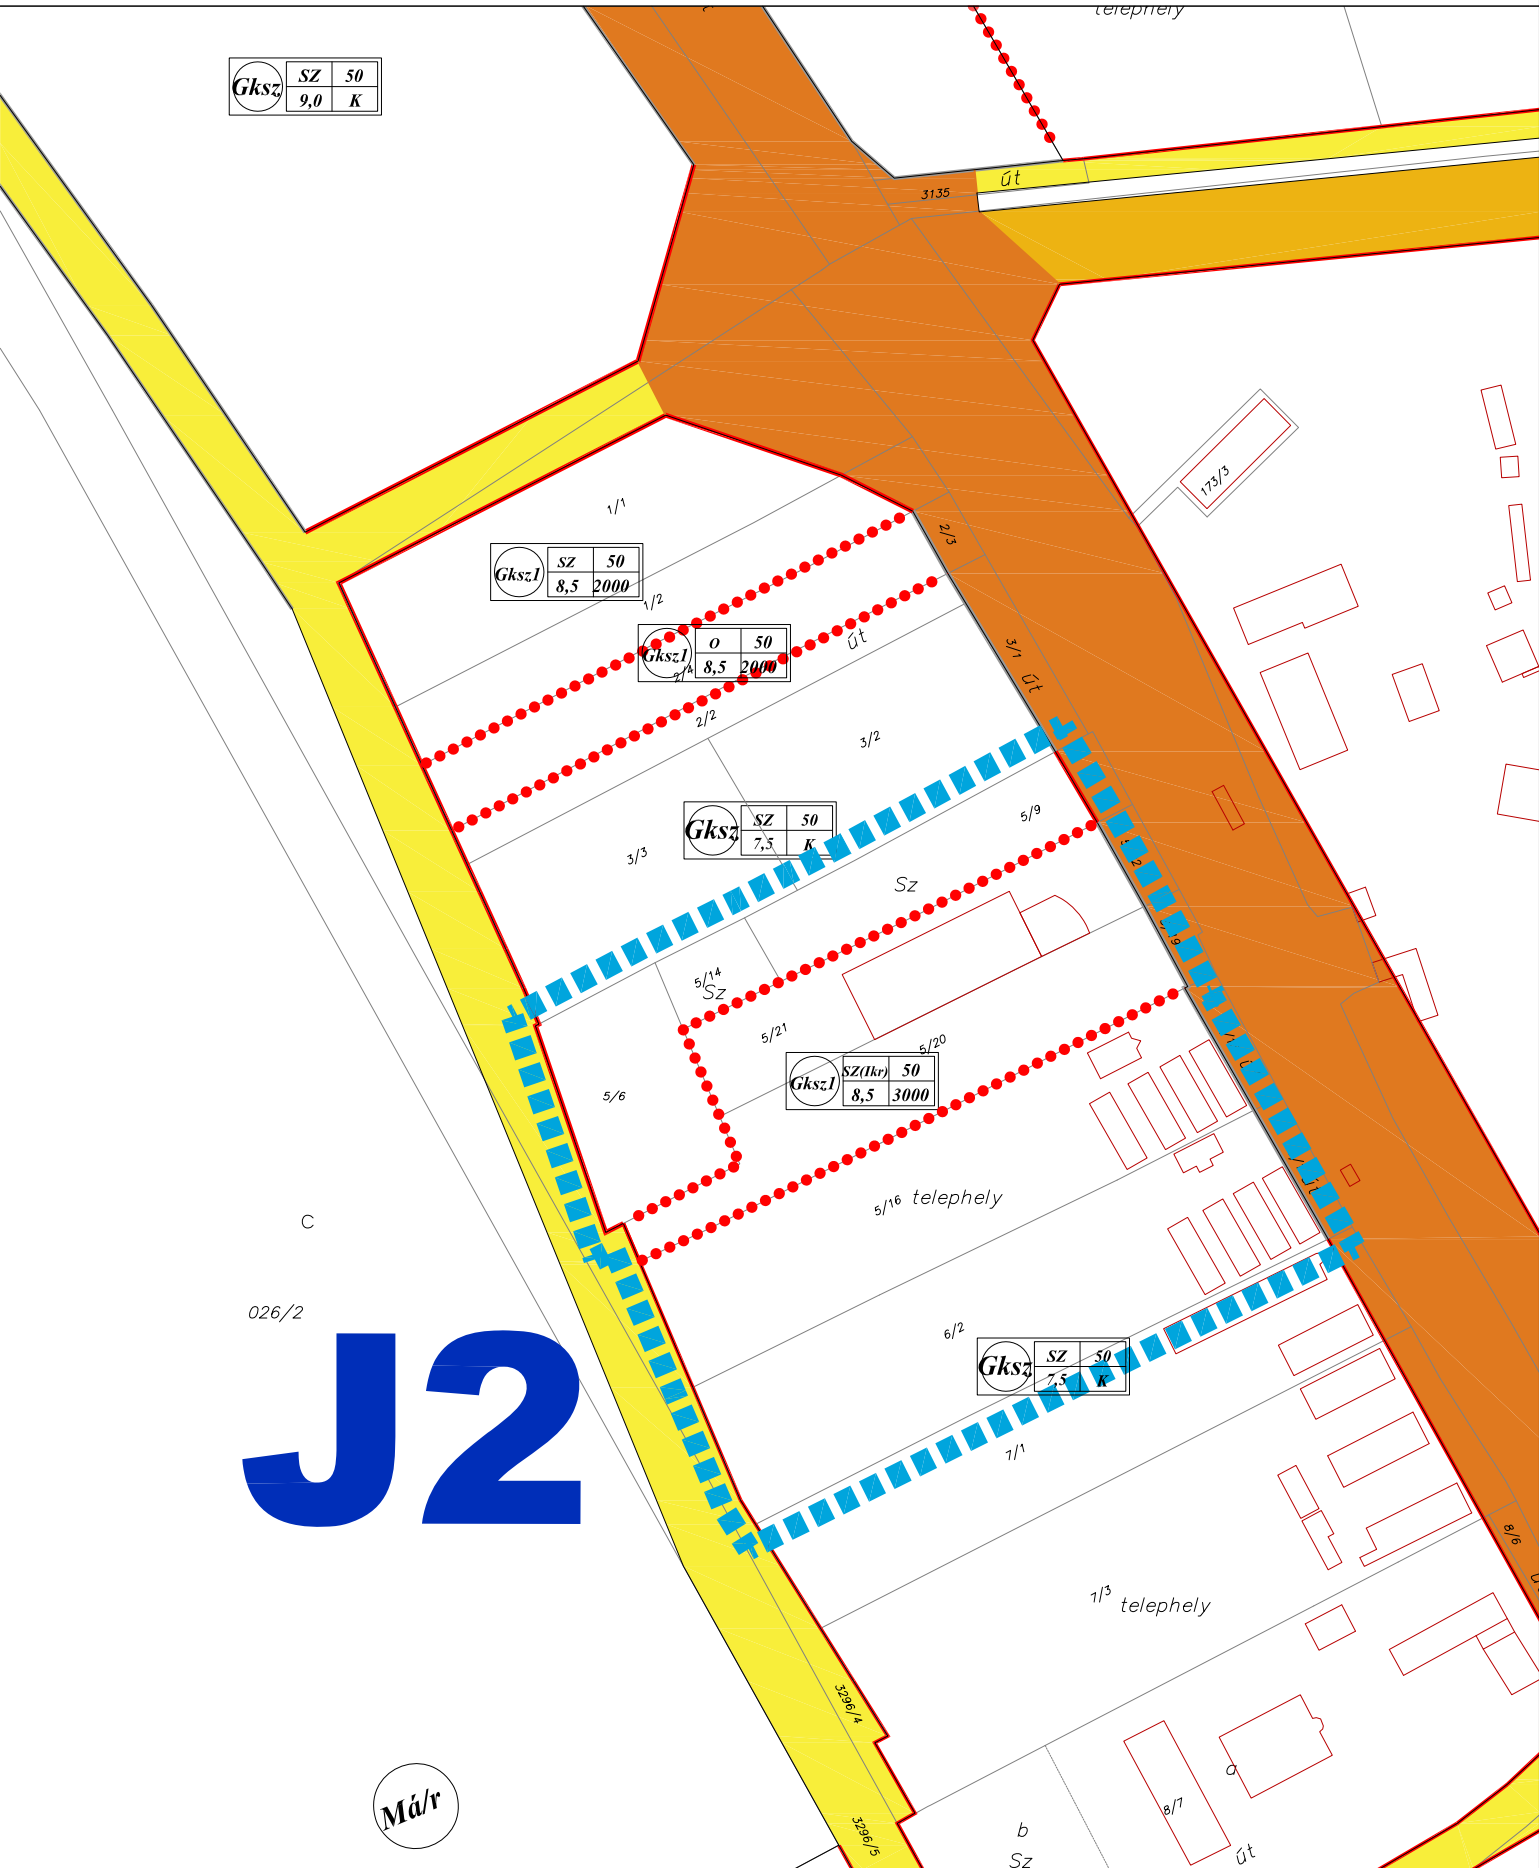

Gksz.1	SZ	50
	8,5	2000

Gksz.1	0	50
	8,5	2000

Gksz	SZ	50
	7,5	K

Gksz.1	SZ(1kr)	50
	8,5	3000

Gksz	SZ	50
	7,5	K

026/2

**J2**

Má/r

TERVEZŐ:	<b>RÉGIO VÁROSEPÍTÉSZETI ÉS MŰEMLEKI TERVEZŐ KFT</b>		
TELEFON:	3530 MISKOLC, PAPSZER U. 20.		
TELEFON:	06-469-505-435		
MEGRENDELŐ:	KLEIN GYÖRGY	TERVEZŐ:	SZT 01 M2 6
MEGRENDELŐ:	TTL-08-00702007	TERVEZŐ:	SZABÁLYOZÁSI TERV
MÉRTANUS:	KLEIN KRISZTINA	MÉRTANUS:	1:2.000
MEGRENDELŐ:	KLEIN GYÖRGY	MÉRTANUS:	2018.06.